



PRZEKRÓJ KONSTRUKCYJNY

skala 1:10

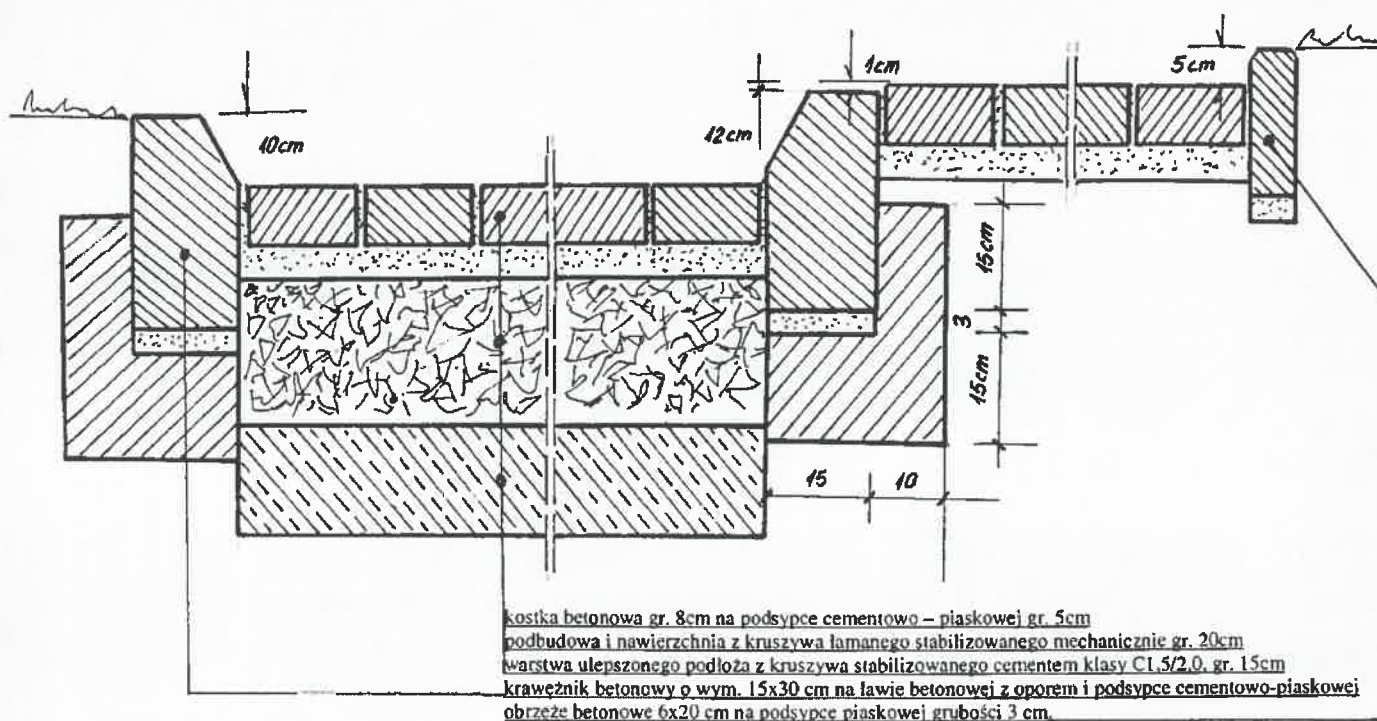

mgr Inż. Andrzej Świsiek
 93-403 Łódź ul. Woźnicza 13
 Upr. Bud. Nr 247/85/WŁ

Andrzej Świsiek Łódź, ul. Woźnicza 13		Nr rys.	Stadium	Branża	Skala
		3	Zgłoszenie robót	Drogowa	1:10
Obiekt	Przebudowa drogi wewnętrznej oraz miejsc postojowych wraz z chodnikiem na terenie zlołka miejskiego w Pabianicach - filia	Projektował		Podpis	
Adres inwestycji Inwestor	Pabianice ul. Piotra Skargi 70 (działka nr 53/2) Gmina Miejska Pabianice 95-200 Pabianice ul. Zamkowa 16	mgr inż. Andrzej Świsiek			
Treść rysunku	Przekrój konstrukcyjny				